









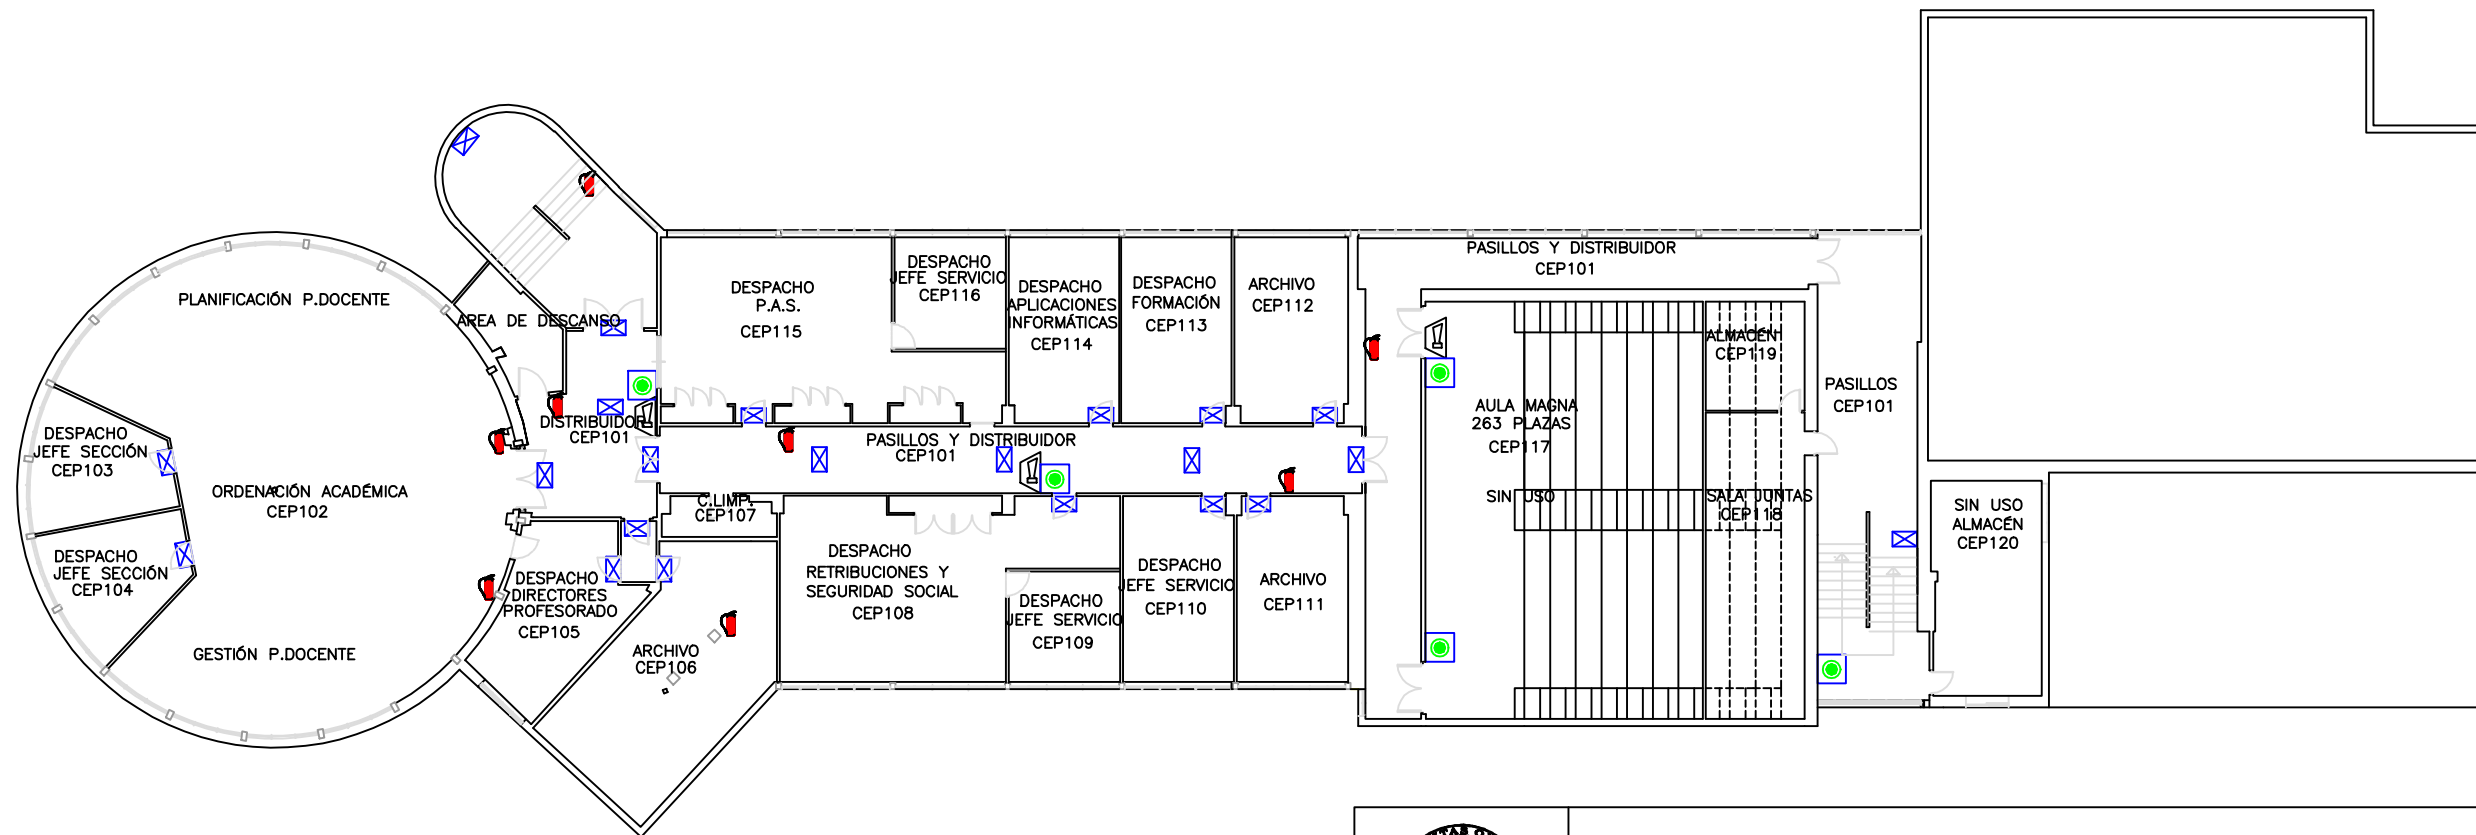



LEYENDA

-  **BOTIQUÍN**
-  **DETECTOR DE HUMOS IÓNICO**
-  **RETENEDOR MAGNÉTICO**
-  **SIRENA ELECTRÓNICA**
-  **PULSADOR MANUAL DIRECCIONABLE**
- A** **ASCENSOR (NO UTILIZAR EN CASO DE EMERGENCIA)**
-  **PUNTO DE ENCUENTRO**
-  **EQUIPO DE ALUMBRADO DE EMERGENCIA Y SEÑALIZACIÓN DE 280 LÚMENES**
-  **EXTINTORES**
-  **PUERTAS CORTAFUEGOS**
-  **BOCA DE INCENDIO EQUIPADO 25 mm**



 Universidad de Huelva	PLAN DE EMERGENCIA Y EVACUACIÓN EDIFICIO CENTRAL	
	Escala 1:250 Fecha: 2007 Versión: 12/11	MEDIOS DE PROTECCIÓN PLANTA PRIMERA
	Plano nº: 17	