



LEYENDA:

-  recorrido de evacuación
-  salida al exterior
- E** escalera de evacuación
-  sentido de evacuación
-  estamos aquí
-  salida de planta

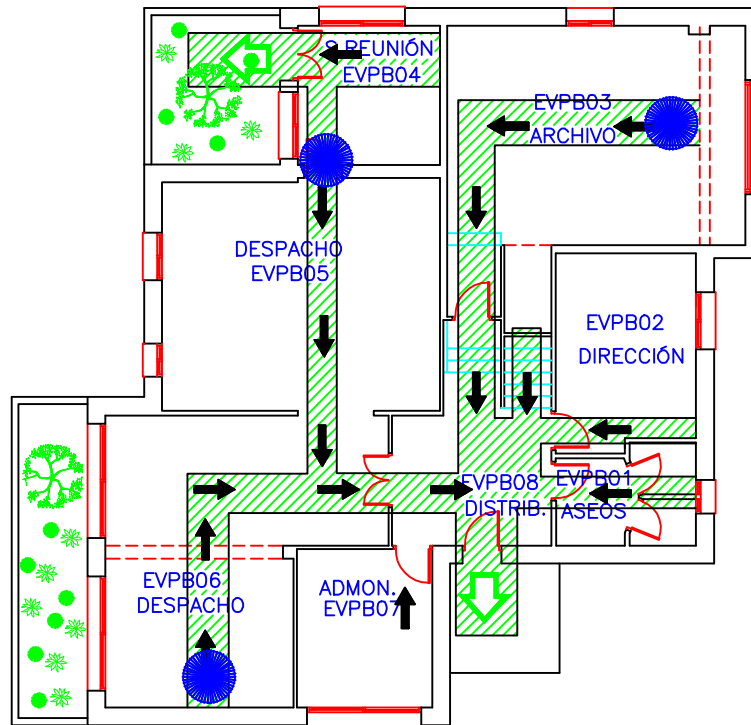

PLANTA BAJA

 Universidad de Huelva	PLAN DE AUTOPROTECCIÓN AULA VIRTUAL	
	Escala 1:100	RECORRIDO EVACUACIÓN PLANTA BAJA
	Fecha: 2011	
Versión: 11/11	Plano n.º: 5	