


LEYENDA

- E** ESCALERA DE EVACUACIÓN
- A** ASCENSOR (NO UTILIZAR EN CASO DE EMERGENCIA)
- SALIDA AL EXTERIOR
- SALIDA DE PLANTA
- VÍA DE EVACUACIÓN
- ESCALERA DE EVACUACIÓN
- HUECO VERTICAL
- PUERTAS CORTAFUEGOS
- PUNTO DE ENCUENTRO
- SENTIDO DE EVACUACIÓN

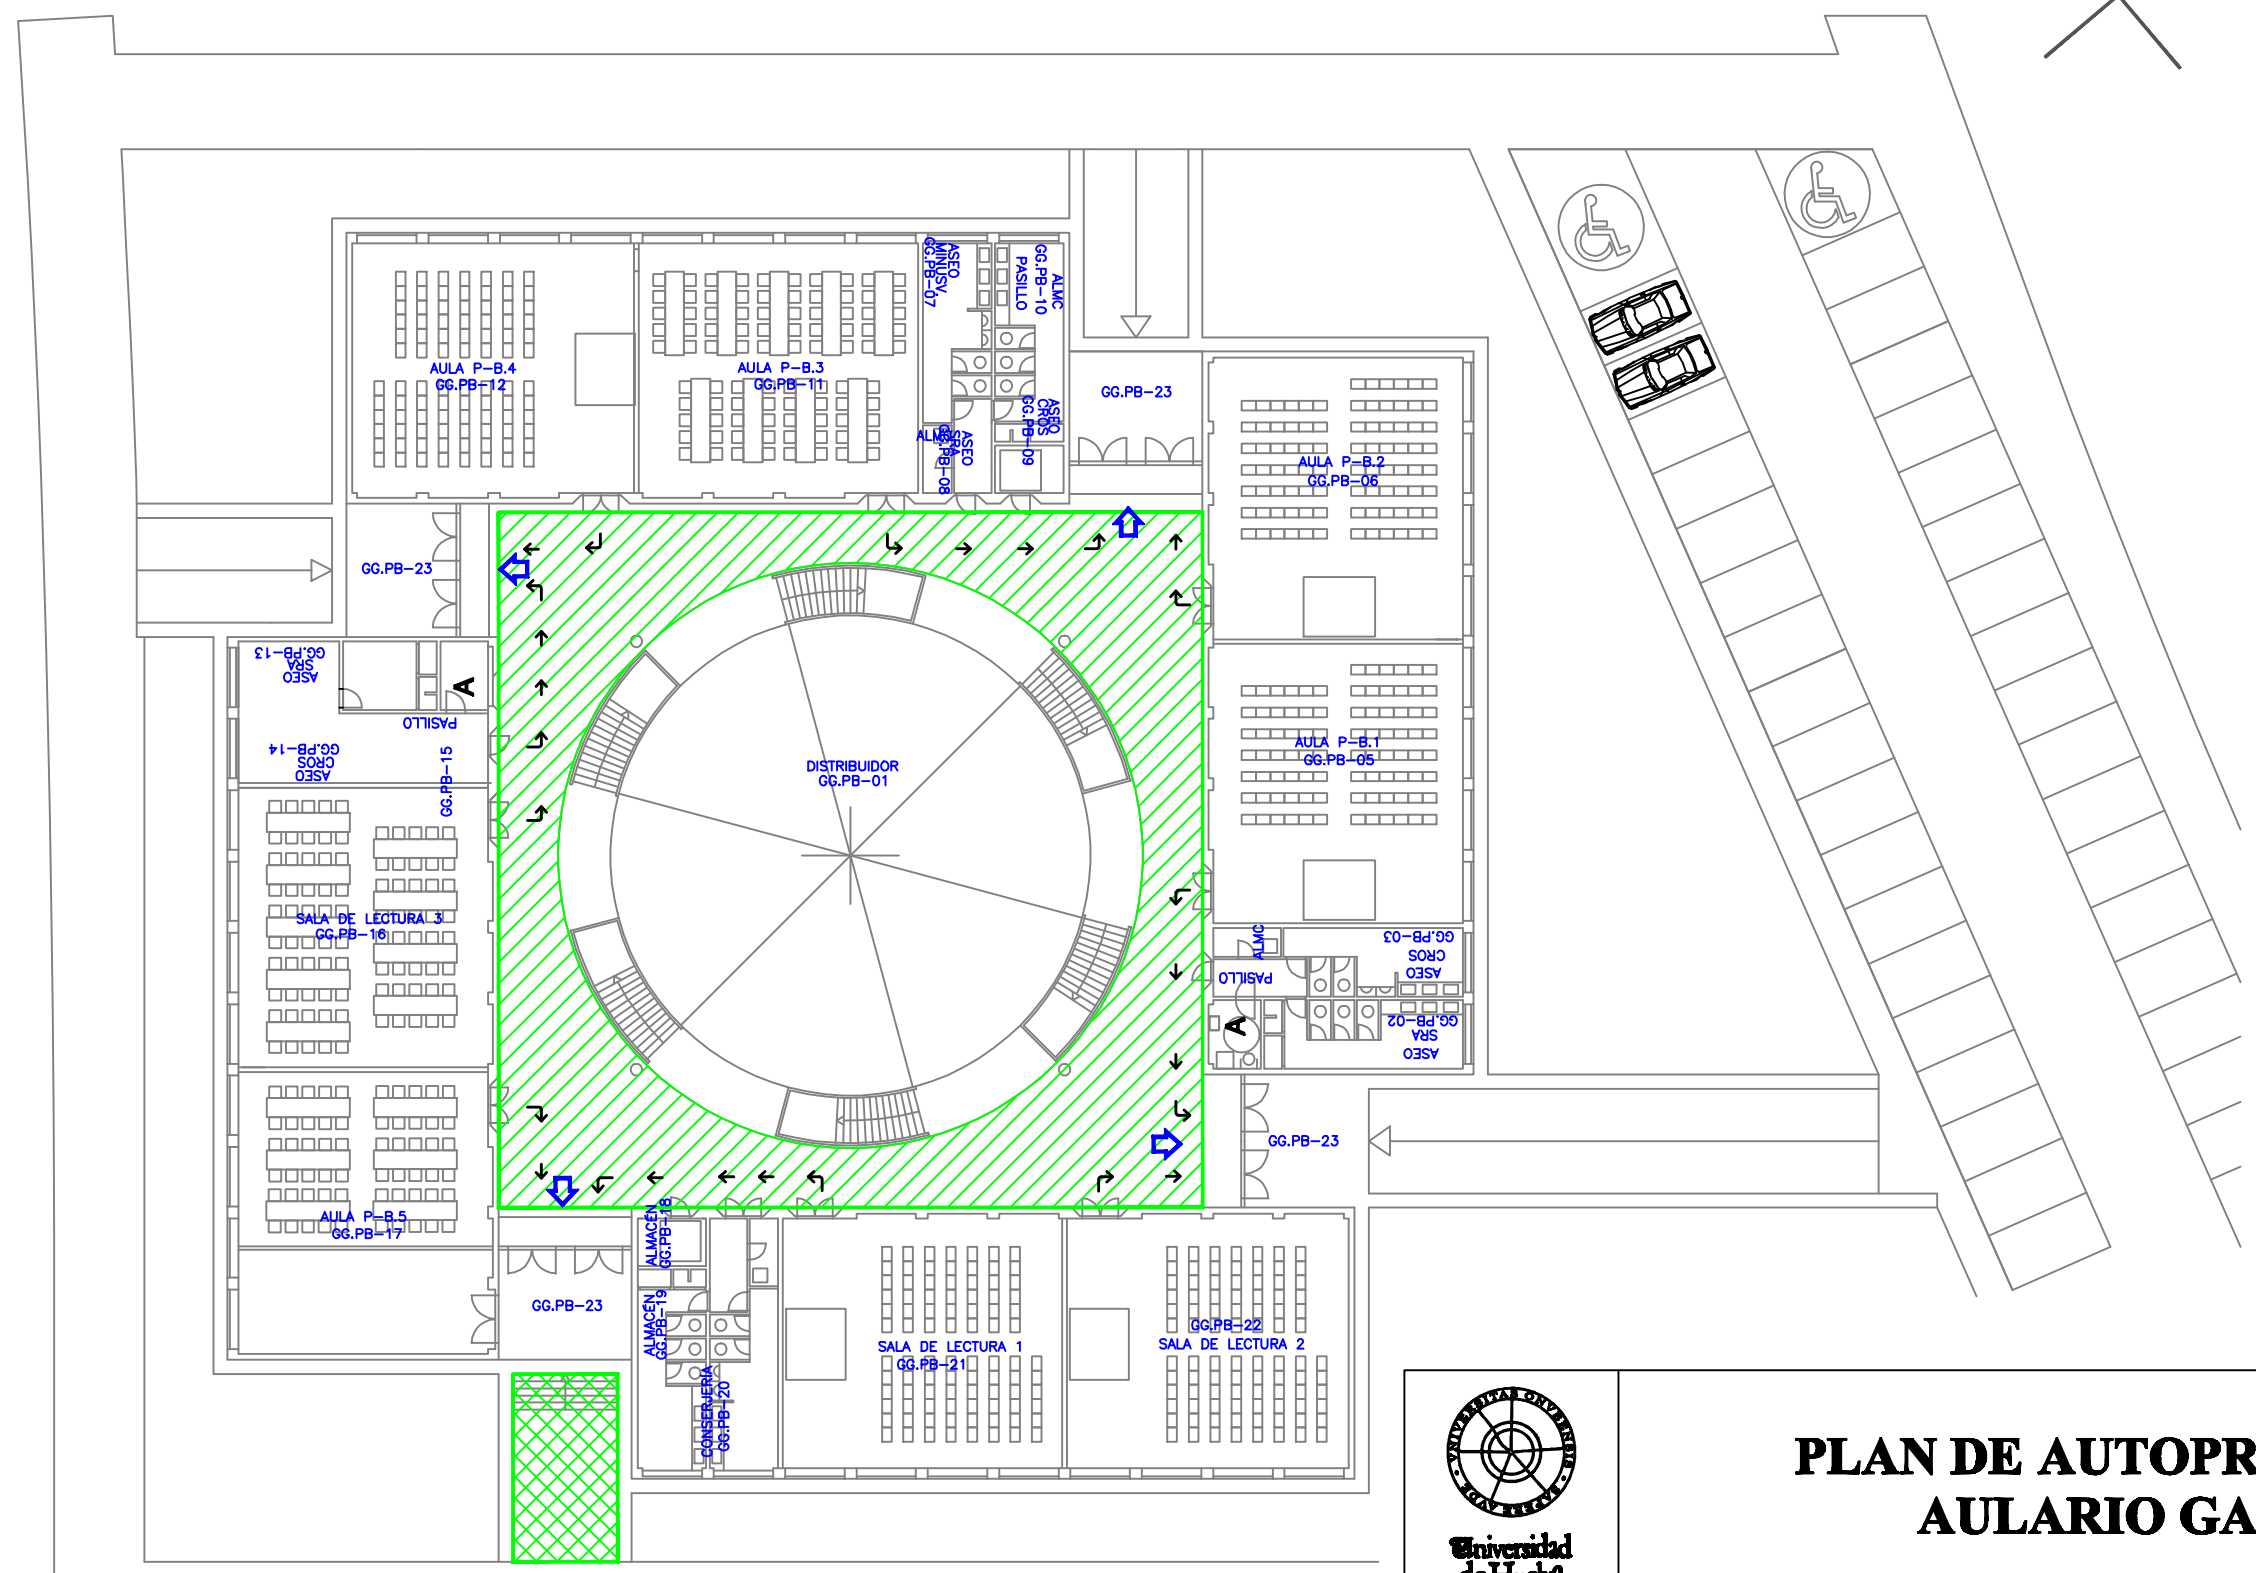

PLAN DE AUTOPROTECCION AULARIO GALILEO

Escala 1:300
 Fecha: 2013
 Versión: 03/13

Evacuación
 Planta baja

Plano n°:
 N° 1