

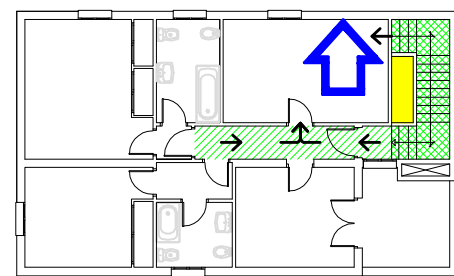
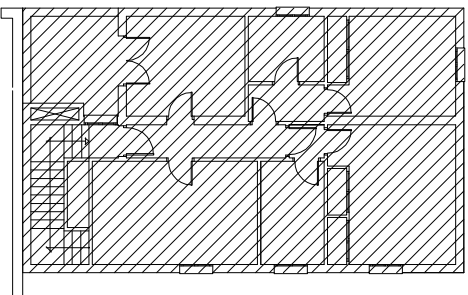
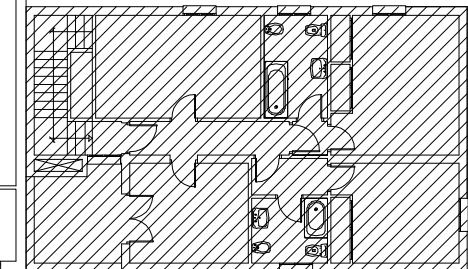


PLANTA BAJA ENTRADA

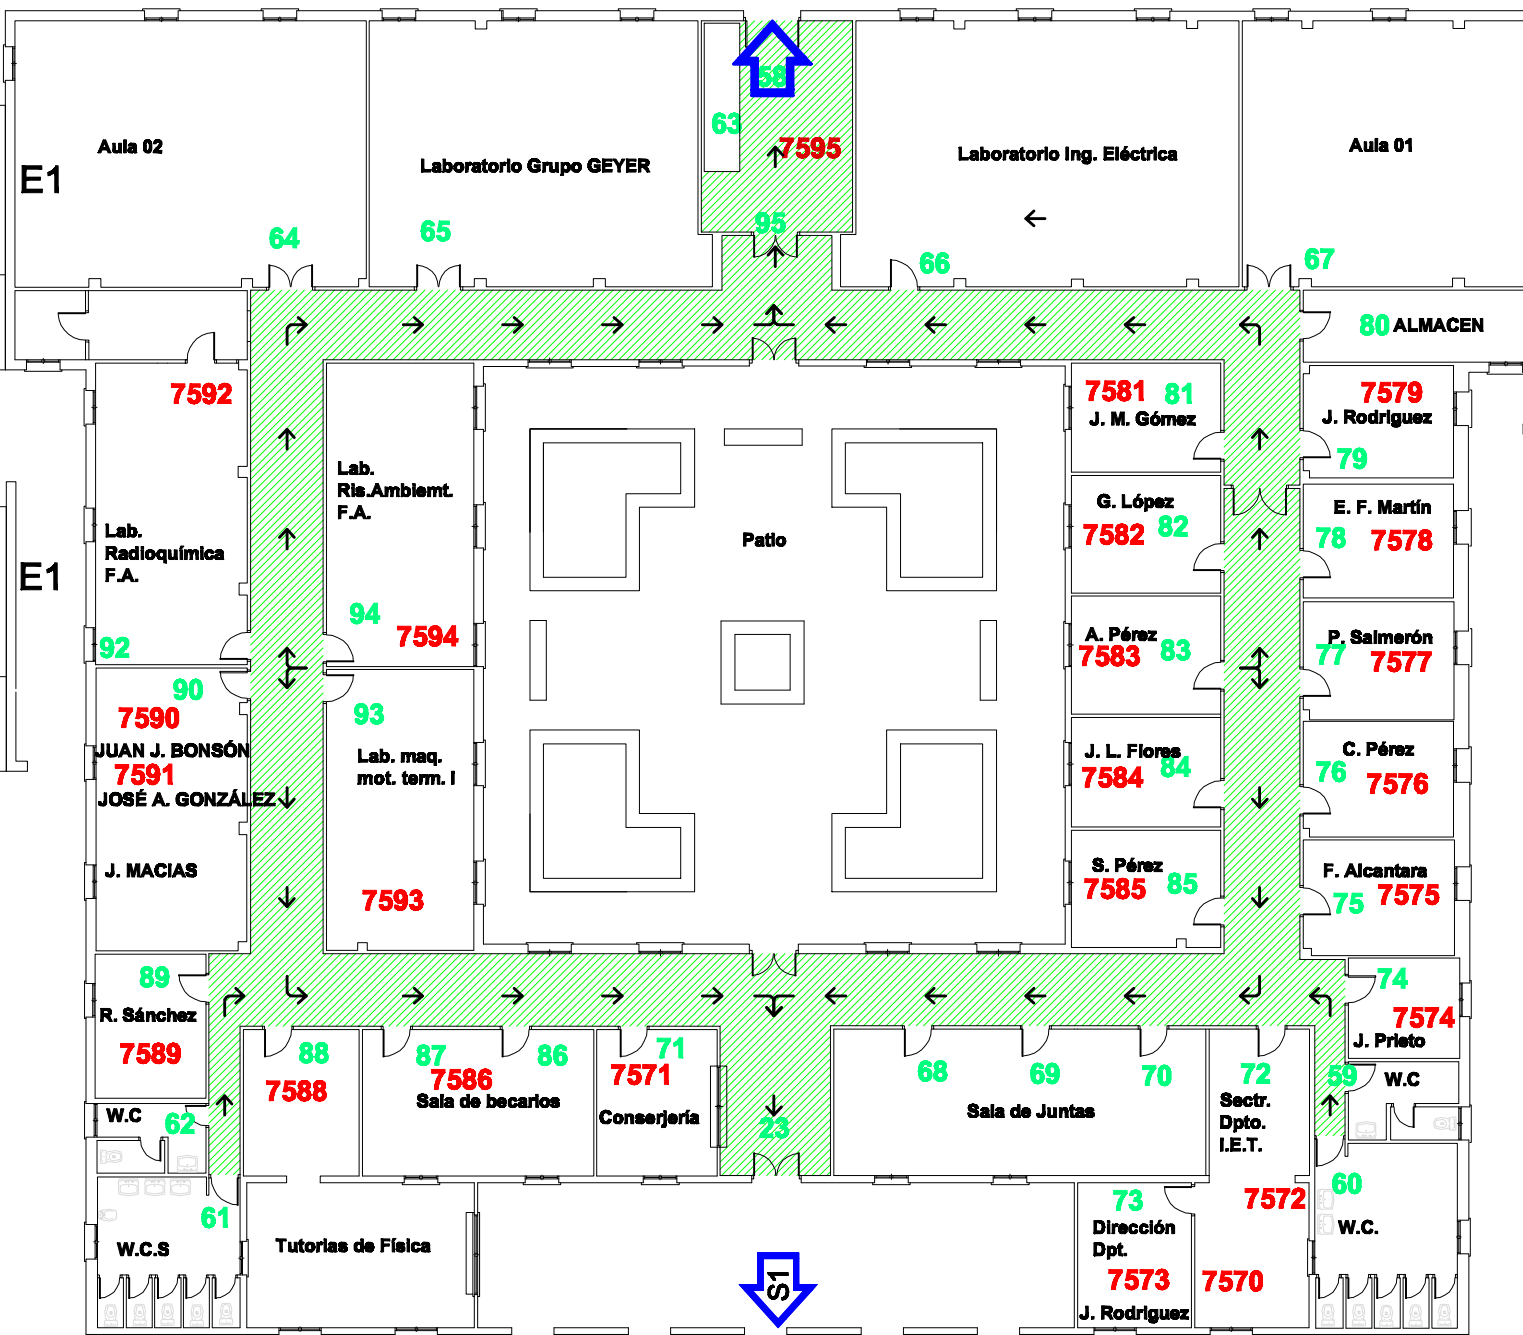

DESPACHO PROFESORES PLANTA ALTA

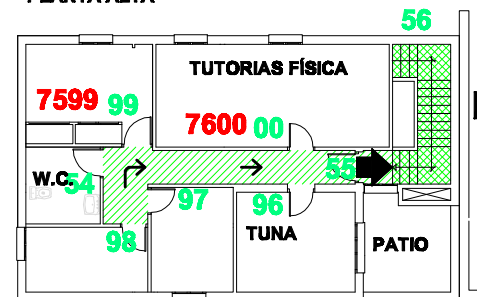

**LEYENDA**

- E** ESCALERA DE EVACUACIÓN
- SALIDA AL EXTERIOR
- SALIDA DE PLANTA
- VÍA DE EVACUACIÓN
- ESCALERA DE EVACUACIÓN
- HUECO VERTICAL
- PUNTO DE ENCUENTRO

**PLAN DE EMERGENCIA Y EVACUACIÓN  
EDIFICIO ALDEBARÁN**

Escala: 1:200  
Fecha: 2007  
Versión: 01/07

**Recorridos de Evacuación  
Planta Baja**

Plano nº:  
**3**

