


**S1**  
**MANUEL MARTÍN BOLAÑOS PLANTA BAJA**  
INGENIERA TÉCNICA FORESTAL

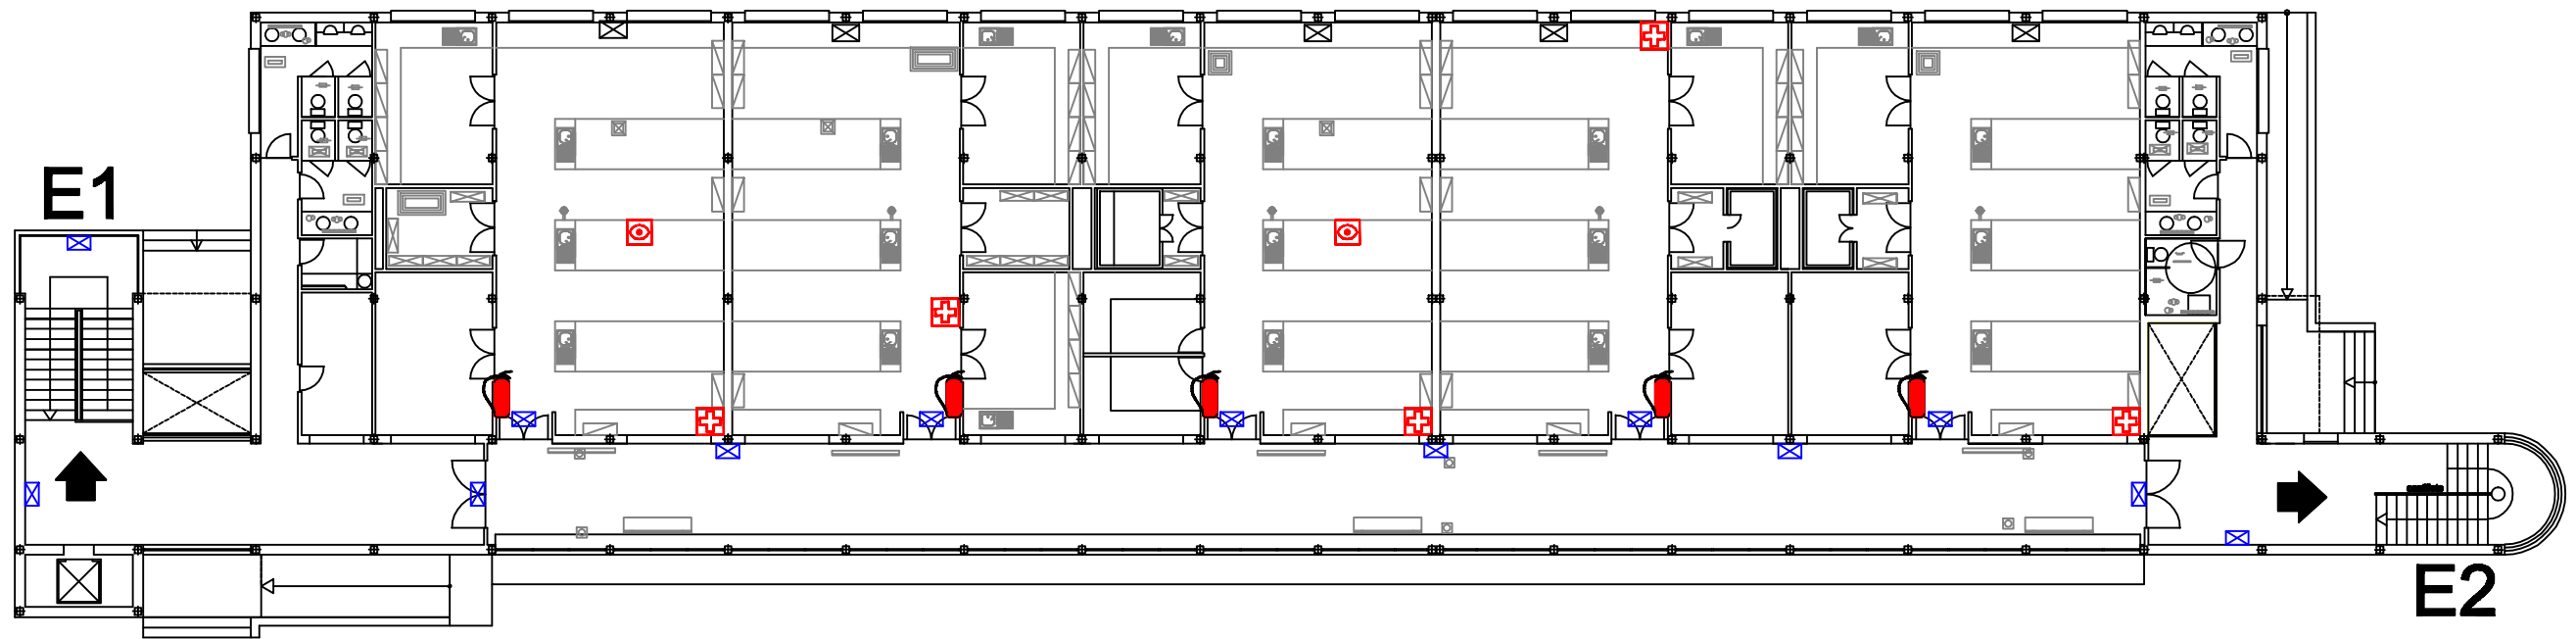

**MANUEL MARTÍN BOLAÑOS PLANTA ALTA**  
INGENIERA TÉCNICA FORESTAL

- Leyenda**
-  Extintor de polvo
  -  Lavajos
  -  Luz de emergencia
  -  Botiquín

<b>PLAN DE EMERGENCIA Y EVACUACION</b>		
<b>EDIFICIO MANUEL MARTIN BOLAÑOS</b>		
<b>CAMPUS DE LA RABIDA - HUELVA</b>		
Escala 1 : 200	<b>MEDIOS DE PROTECCION</b>	Plano nº:
Octubre 2.006	<b>CONTRA INCENDIO</b>	<b>3</b>
Version 01/06	<b>PLANTA BAJA Y ALTA</b>	