



LEYENDA

- E** ESCALERA DE EVACUACIÓN
- A** ASCENSOR (NO UTILIZAR EN CASO DE EMERGENCIA)
- SALIDA AL EXTERIOR
- SALIDA DE PLANTA
- VÍA DE EVACUACIÓN
- ESCALERA DE EVACUACIÓN
- HUECO VERTICAL
- PUERTAS CORTAFUEGOS
- PUNTO DE ENCUENTRO

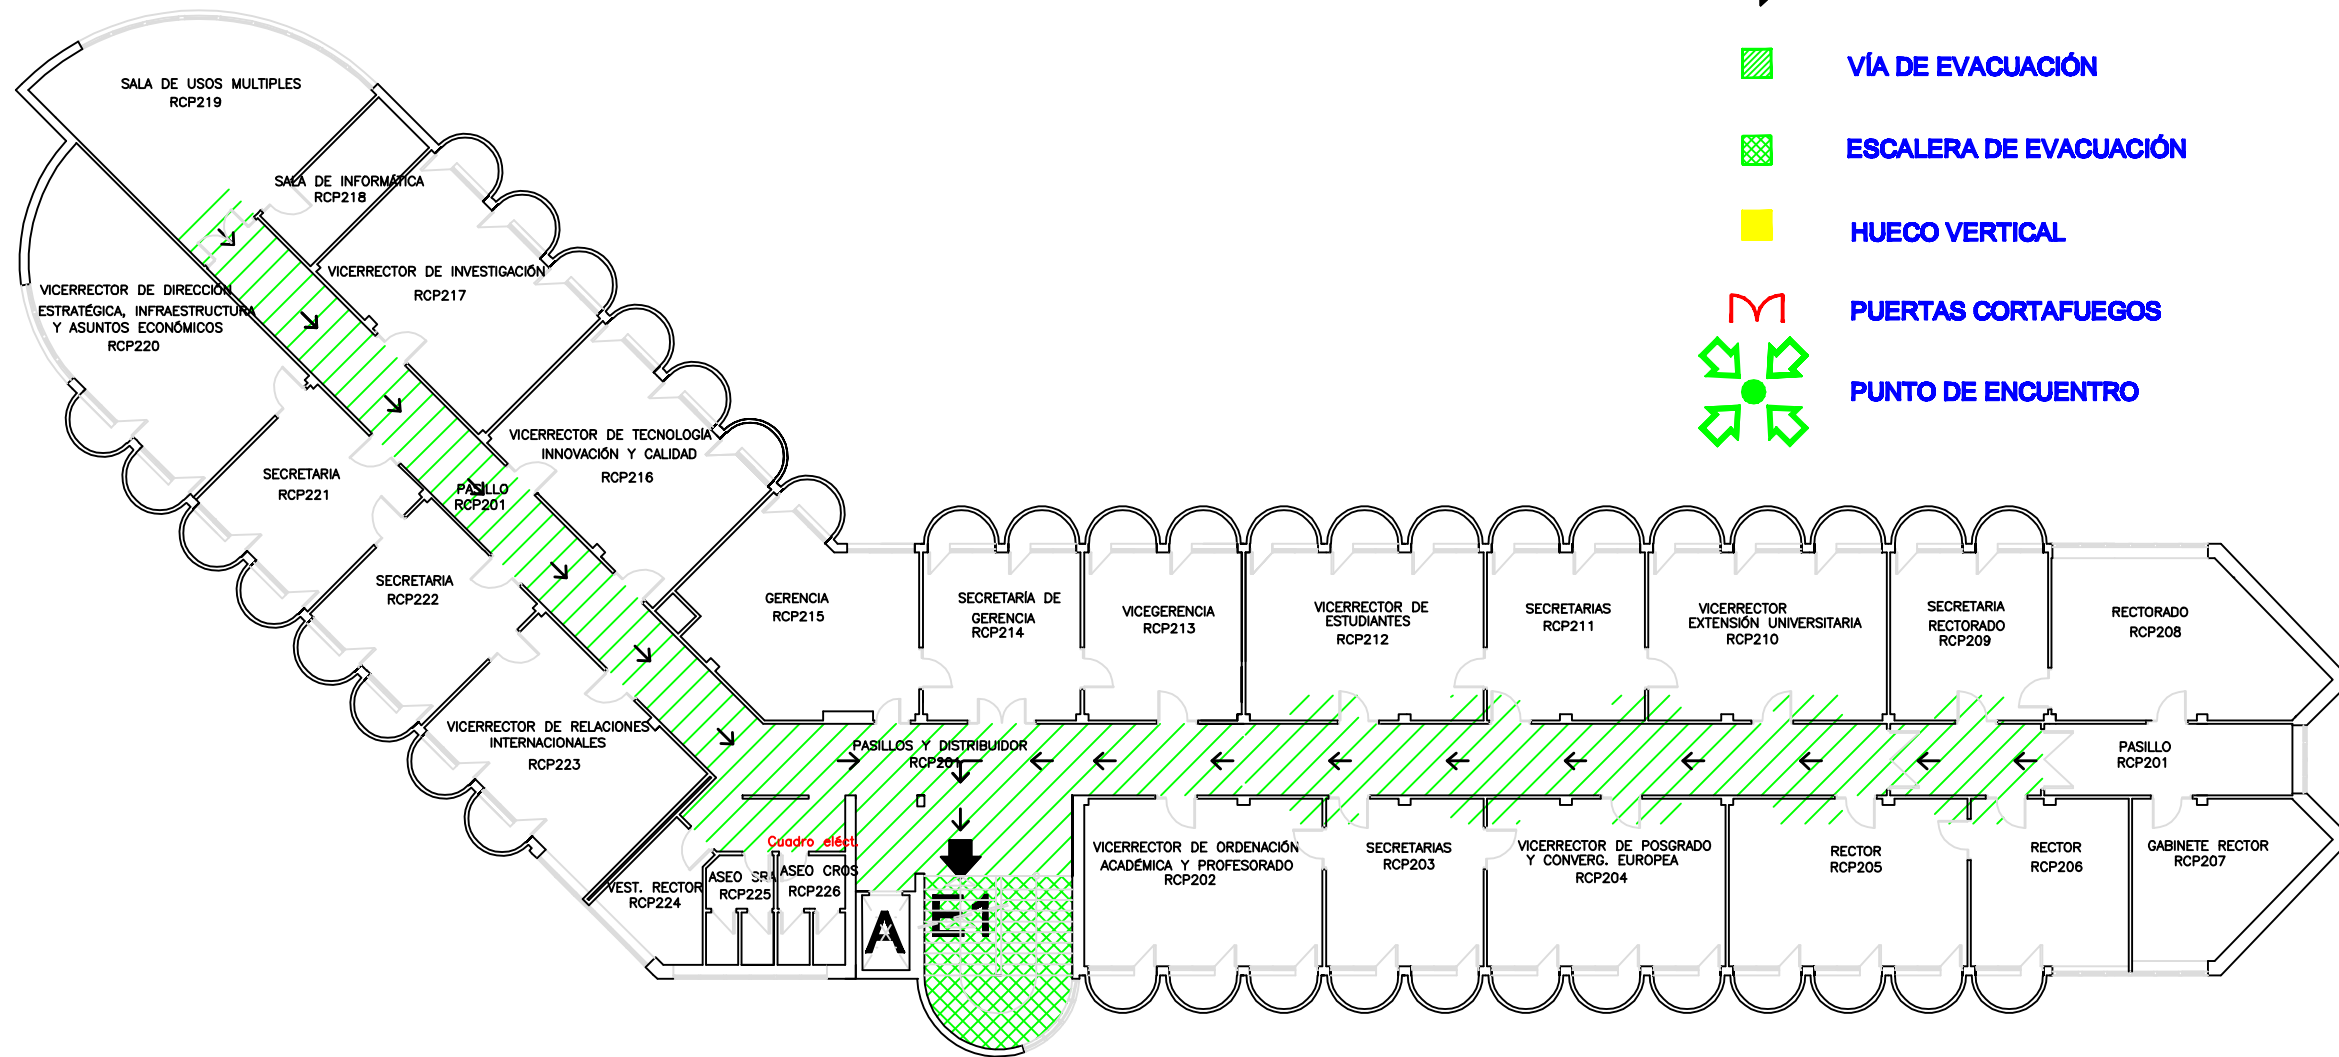

 Universidad de Huánuco	PLAN DE EMERGENCIA Y EVACUACIÓN EDIFICIO DE S.C. Y RECTORADO		
	Escala 1:200 Fecha: 2007 Versión: 12/11	RECORRIDOS DE EVACUACIÓN PLANTA SEGUNDA	Plano n°: 11