






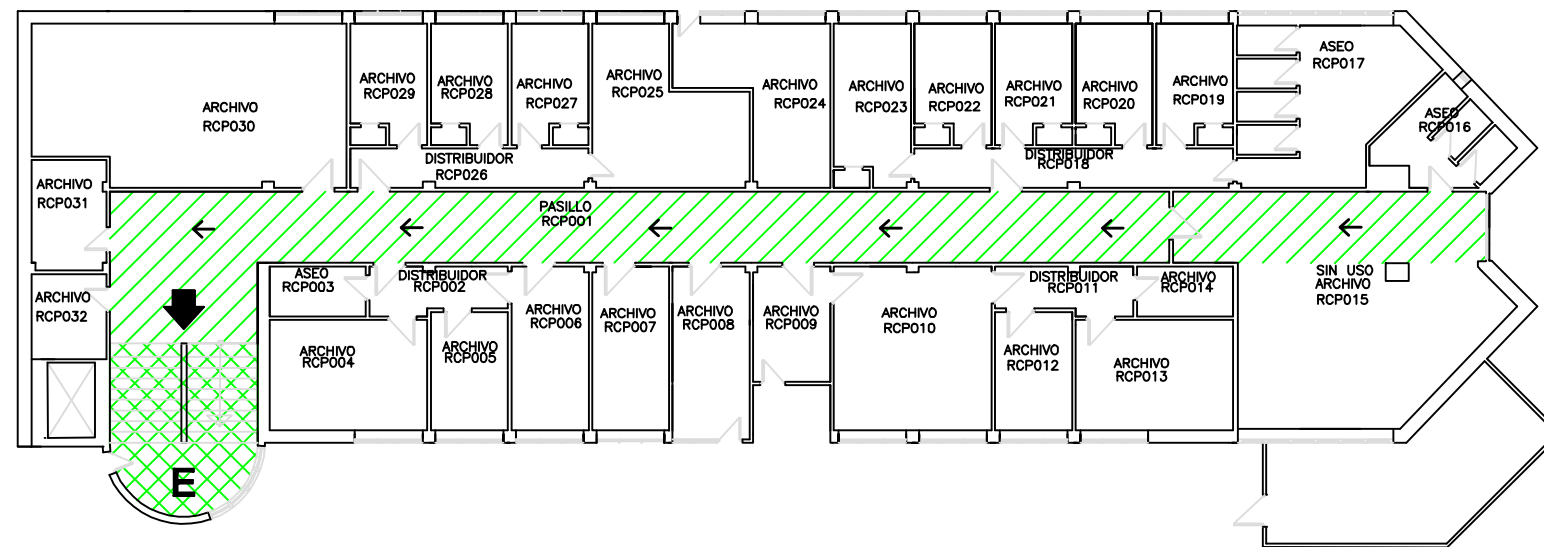


LEYENDA

- E** ESCALERA DE EVACUACIÓN
- A** ASCENSOR (NO UTILIZAR EN CASO DE EMERGENCIA)
-  SALIDA AL EXTERIOR
-  SALIDA DE PLANTA
-  VÍA DE EVACUACIÓN
-  ESCALERA DE EVACUACIÓN
-  HUECO VERTICAL
-  PUERTAS CORTAFUEGOS
-  PUNTO DE ENCUENTRO



**PLAN DE EMERGENCIA Y EVACUACIÓN
EDIFICIO DE S.C. Y RECTORADO**

Escala 1:200

Fecha: 2007

Versión: 12/11

**RECORRIDOS DE
EVACUACIÓN PLANTA
SEMISÓTANO**

Plano n°:

35