LEYENDA:

- recorrido de evacuacion
- salida al exterior
- E escalera de evacuación
- sentido de evacuacion
- estamos aquí
- salida de planta

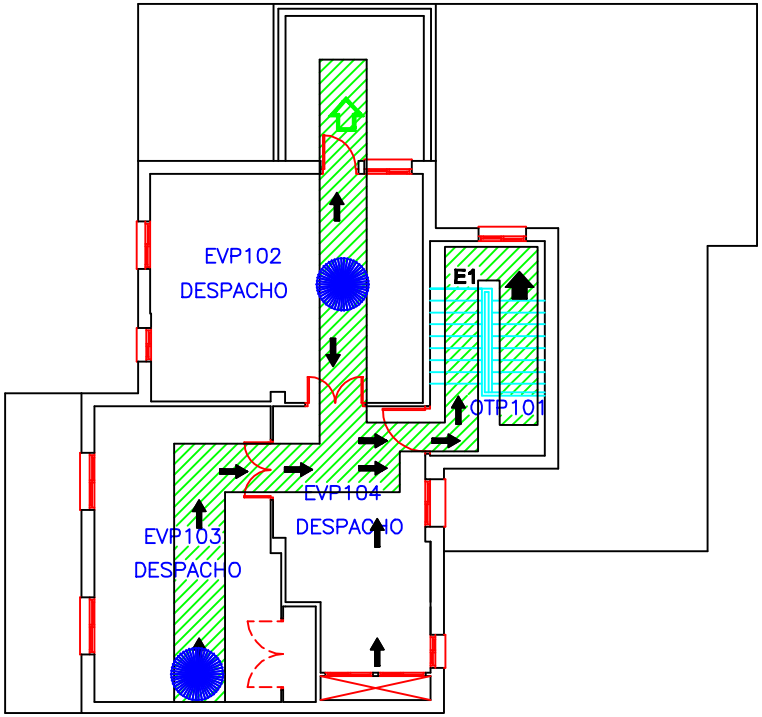

PLANTA ALTA

Universidad de Huelva	**PLAN DE AUTOPROTECCIÓN AULA VIRTUAL**	
Escala 1:100	**RECORRIDO EVACUACIÓN PLANTA ALTA**	Plano nº: 6
Fecha: 2011		
Versión: 11/11		