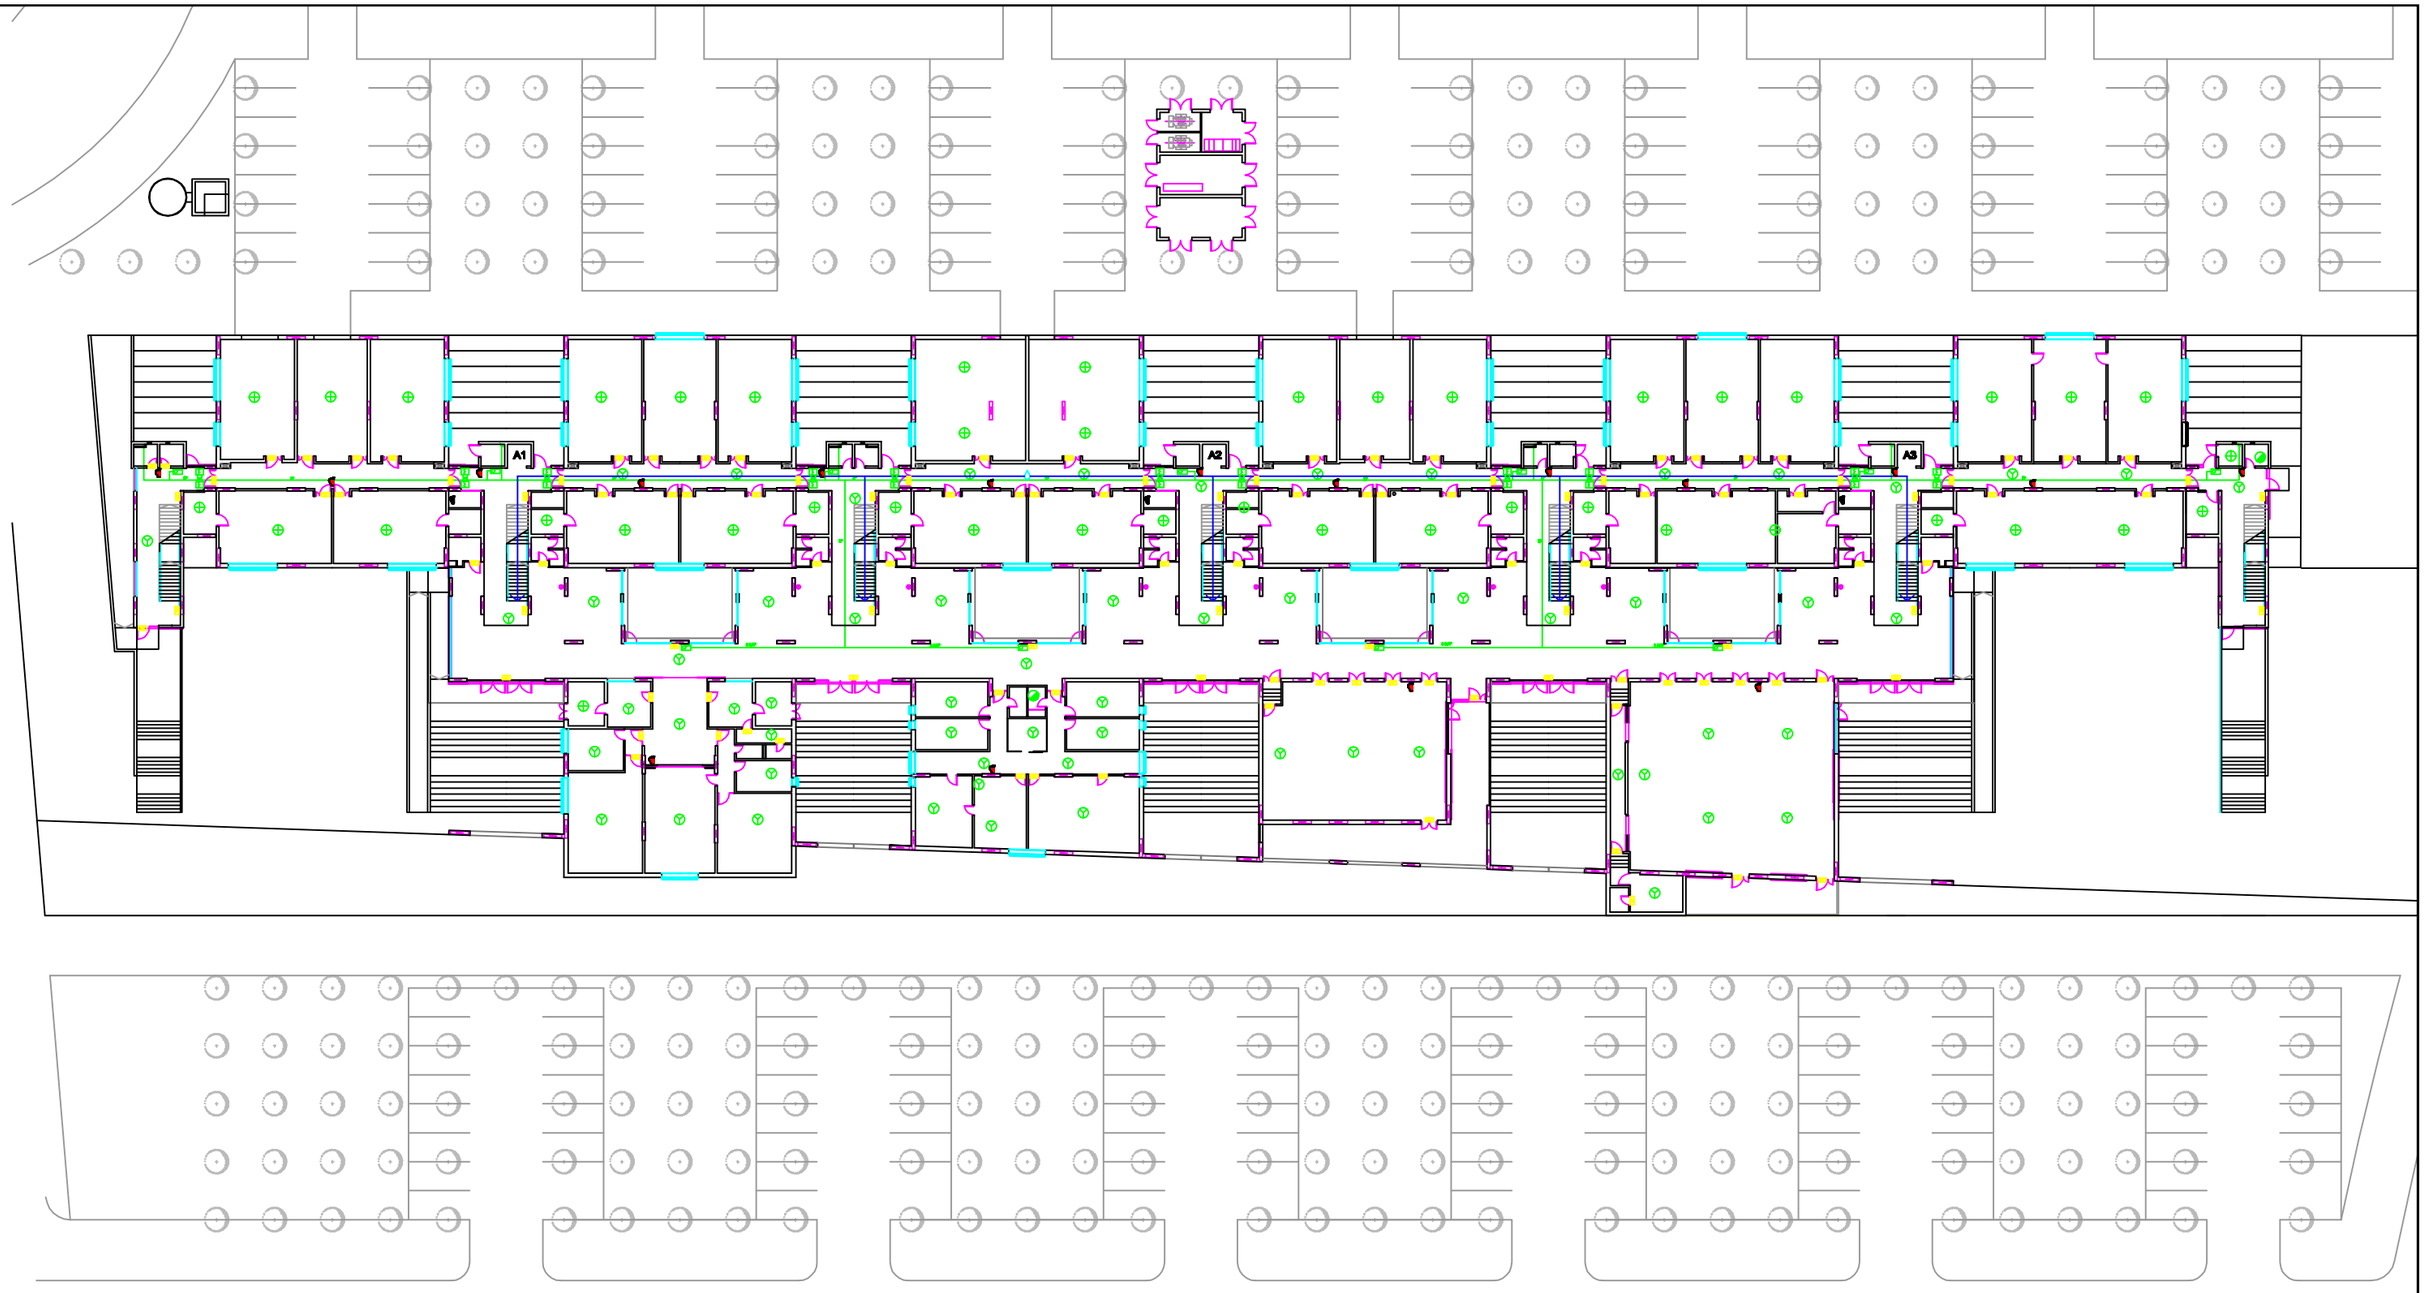

LEYENDA

- BOCA DE INCENDIOS EQUIPADA
- DETECTOR MULTICRITERIO OMNISENSOR
- DETECTOR FOTO-TÉRMICO
- DETECTOR DE HUMOS IÓNICOS
- RETENEDOR MAGNÉTICO
- SIRENA ELECTRÓNICA
- PULSADOR MANUAL DIRECCIONABLE
- A ASCENSOR (NO UTILIZAR EN CASO DE EMERGENCIA)
- USTED SE ENCUENTRA AQUÍ
- VÍA PRIMARIA DE EVACUACIÓN
- VÍA SECUNDARIA DE EVACUACIÓN
- EQUIPO DE ALUMBRADO DE EMERGENCIA Y SEÑALIZACIÓN DE 120 LUMENES
- EXTINTORES
- EXTINTORES DE CO_2

Universidad de Huelva

PLAN DE AUTOPROTECCIÓN
EDIFICIO FAC. CC. EXPERIMENTALES
CAMPUS DEL CARMEN

Escala 1:500

Fecha: 2011

Versión: 12/11

MEDIOS DE PROTECCIÓN
PLANTA BAJA

Plano nº:
7