

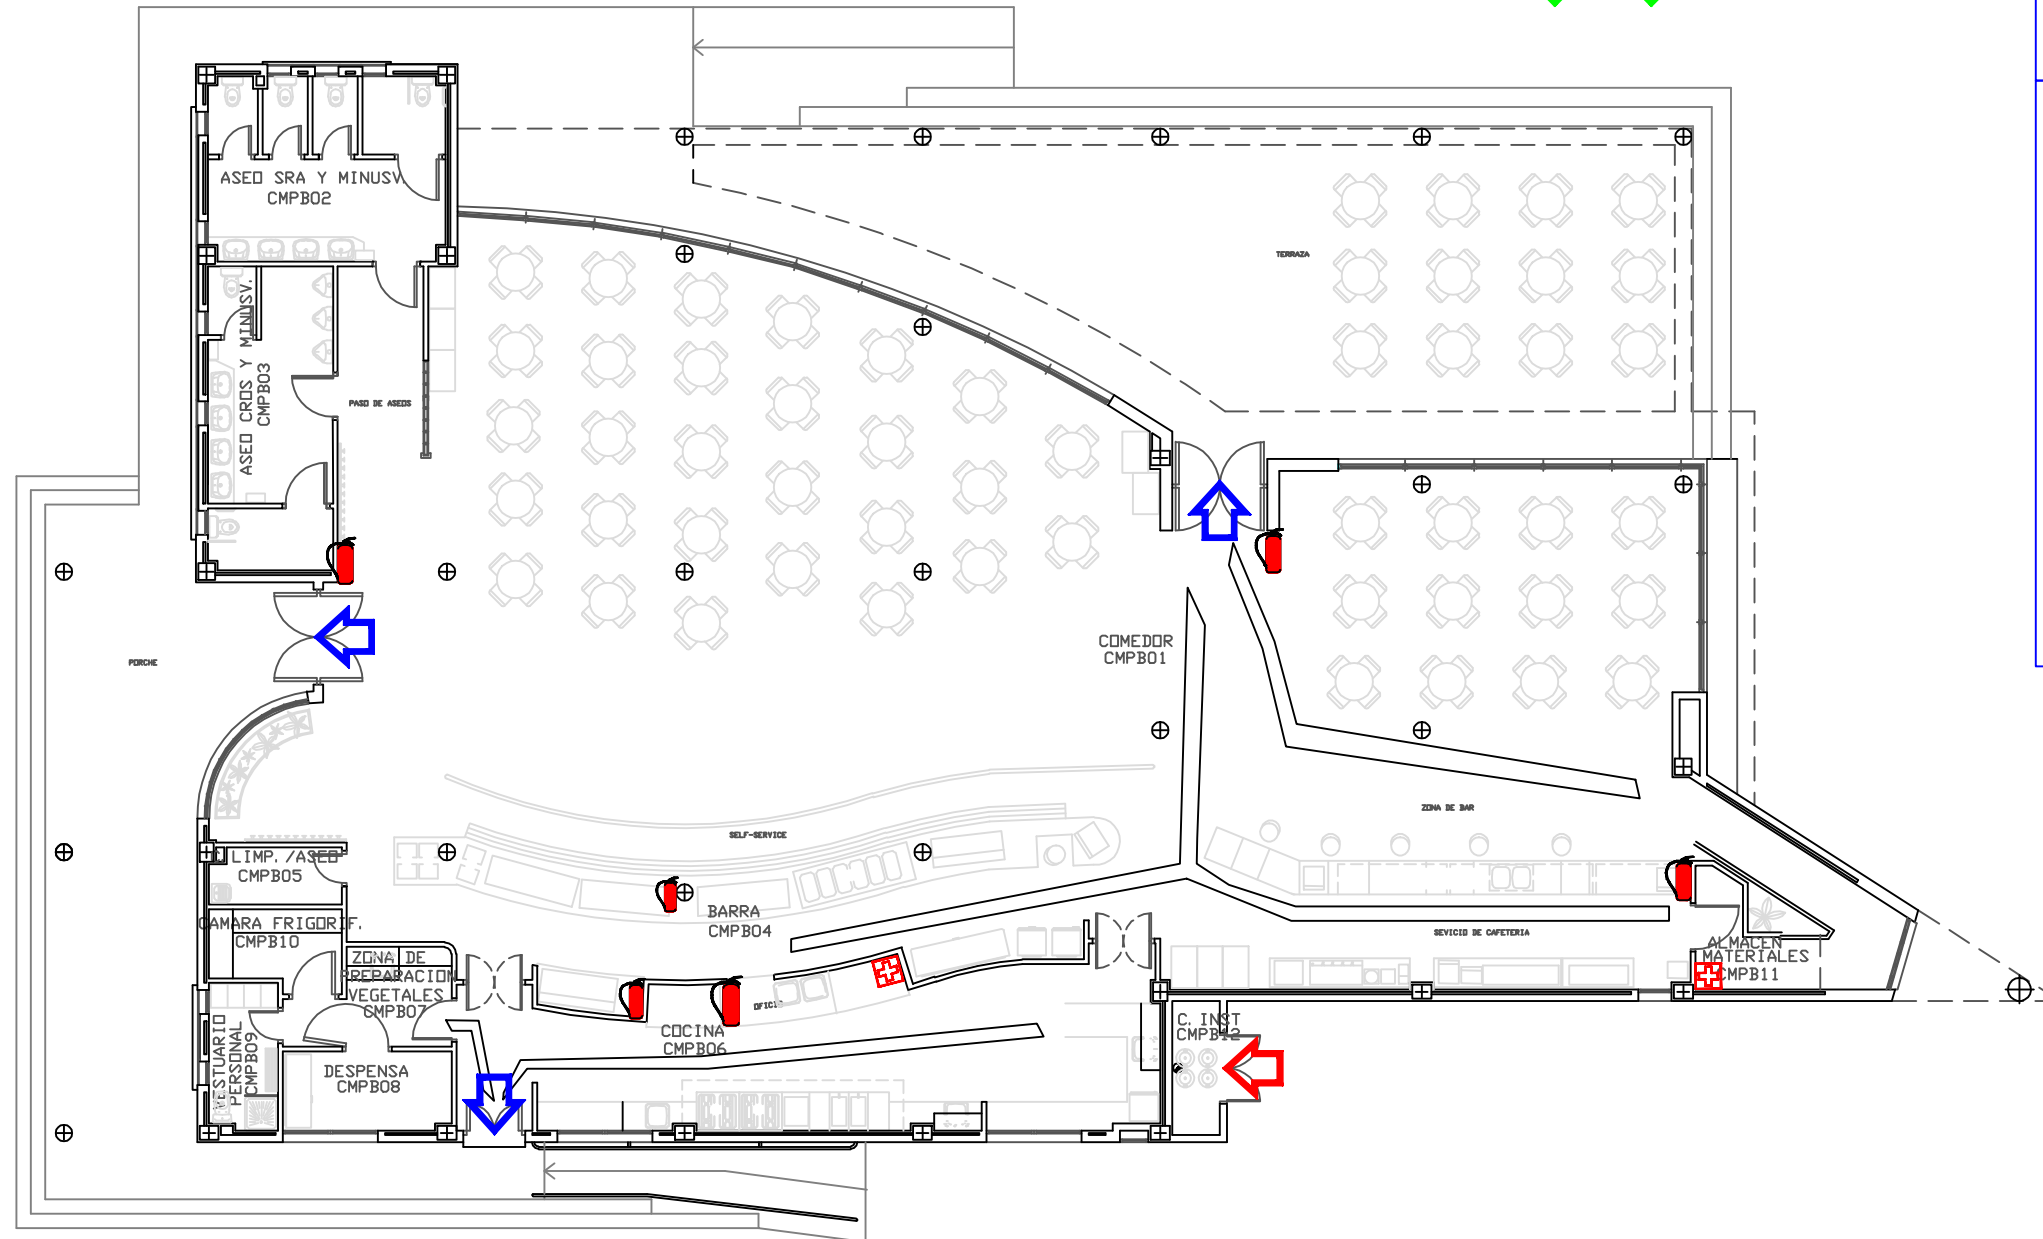


# COMEDOR UNIVERSITARIO

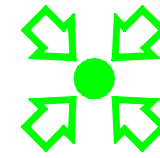

LEYENDA	
	BOTIQUIN
	EXTINTOR
	SALIDA AL EXTERIOR
	CUARTO DE ALMACENAMIENTO BOTELLAS DE GAS
	PUNTO DE ENCUENTRO

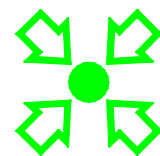

## PLAN DE EMERGENCIA Y EVACUACIÓN EDIFICIO COMEDOR UNIVERSITARIO

Escala: 1:150

Fecha: 2007

Versión: 01/07

Medios de Protección

Plano n°:

2