


EDIFICIO FERNANDO DE COS

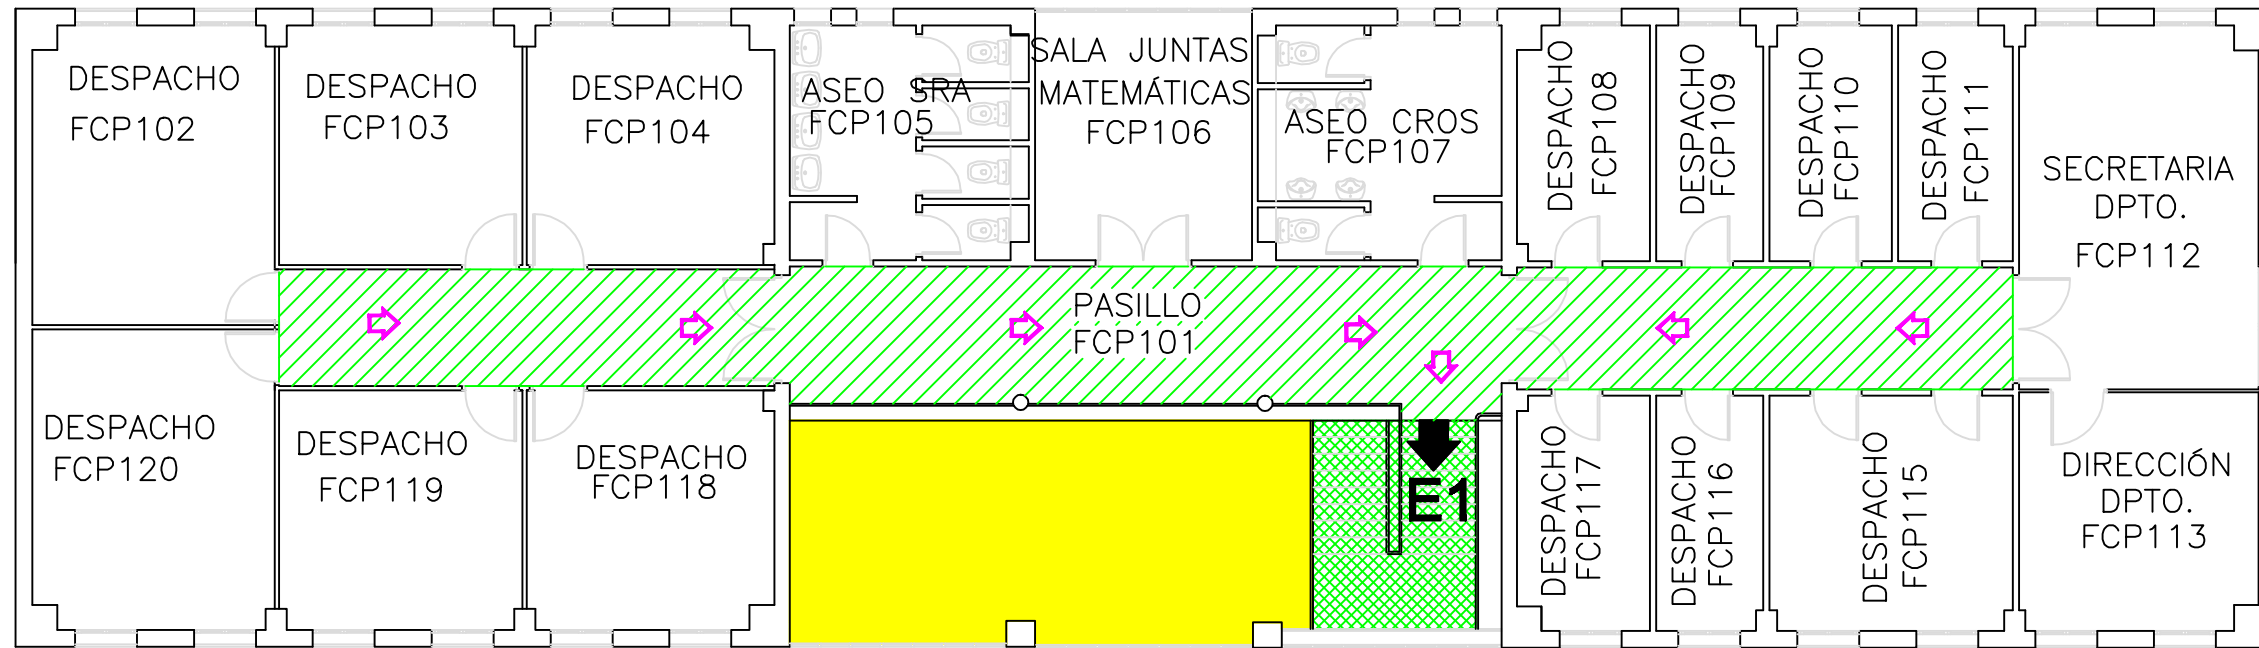

- LEYENDA**
- RECORRIDO DE EVACUACIÓN
 - SALIDA DE PLANTA
 - SALIDA AL EXTERIOR
 - VÍA DE EVACUACIÓN
 - ESCALERA DE EVACUACIÓN
 - HUECO VERTICAL
 - PUNTO DE ENCUENTRO

PLANTA ALTA

