


# EDIFICIO FERNANDO DE COS



Universidad de Huelva  
SERVICIO DE PREVENCIÓN

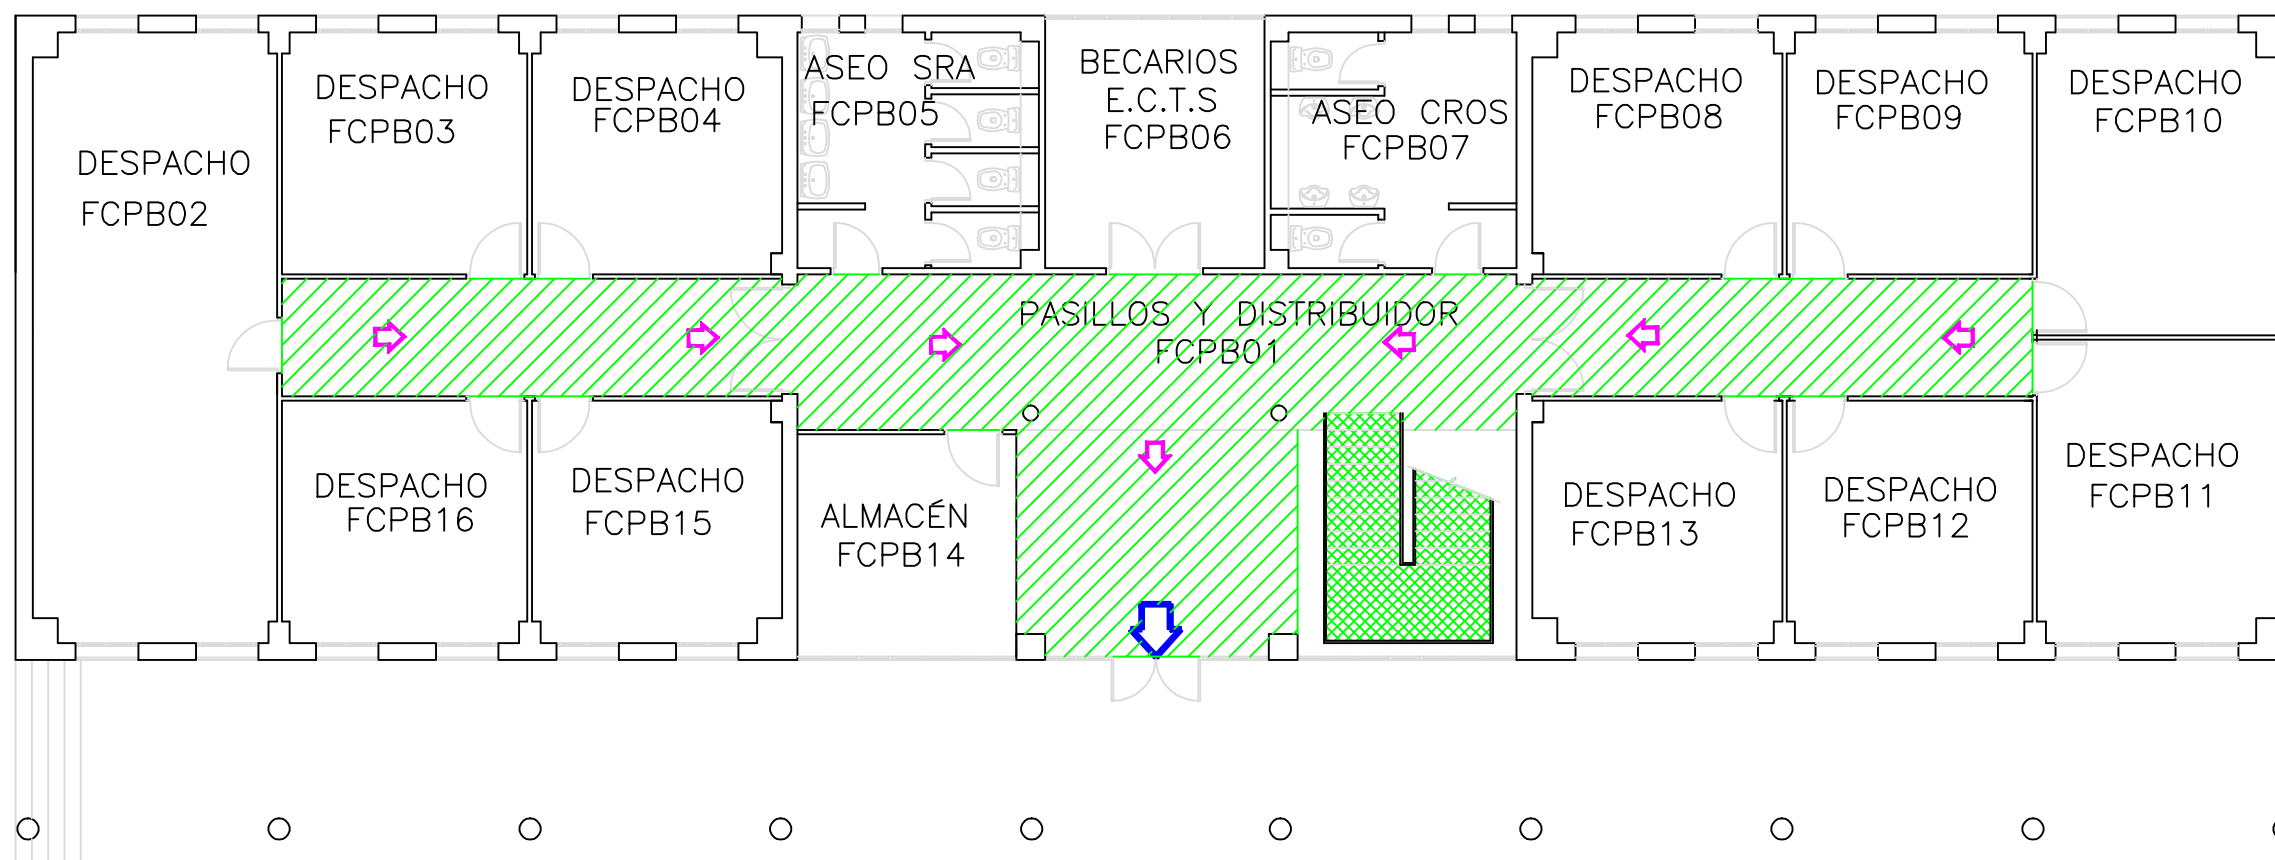

- LEYENDA**
- RECORRIDO DE EVACUACIÓN
  - SALIDA DE PLANTA
  - SALIDA AL EXTERIOR
  - VÍA DE EVACUACIÓN
  - ESCALERA DE EVACUACIÓN
  - HUECO VERTICAL
  - PUNTO DE ENCUENTRO

PLANTA BAJA

