


LEYENDA

- LR local de riesgo
- salida al exterior

LEYENDA

- extintor
- extintor de CO₂
- botiquín

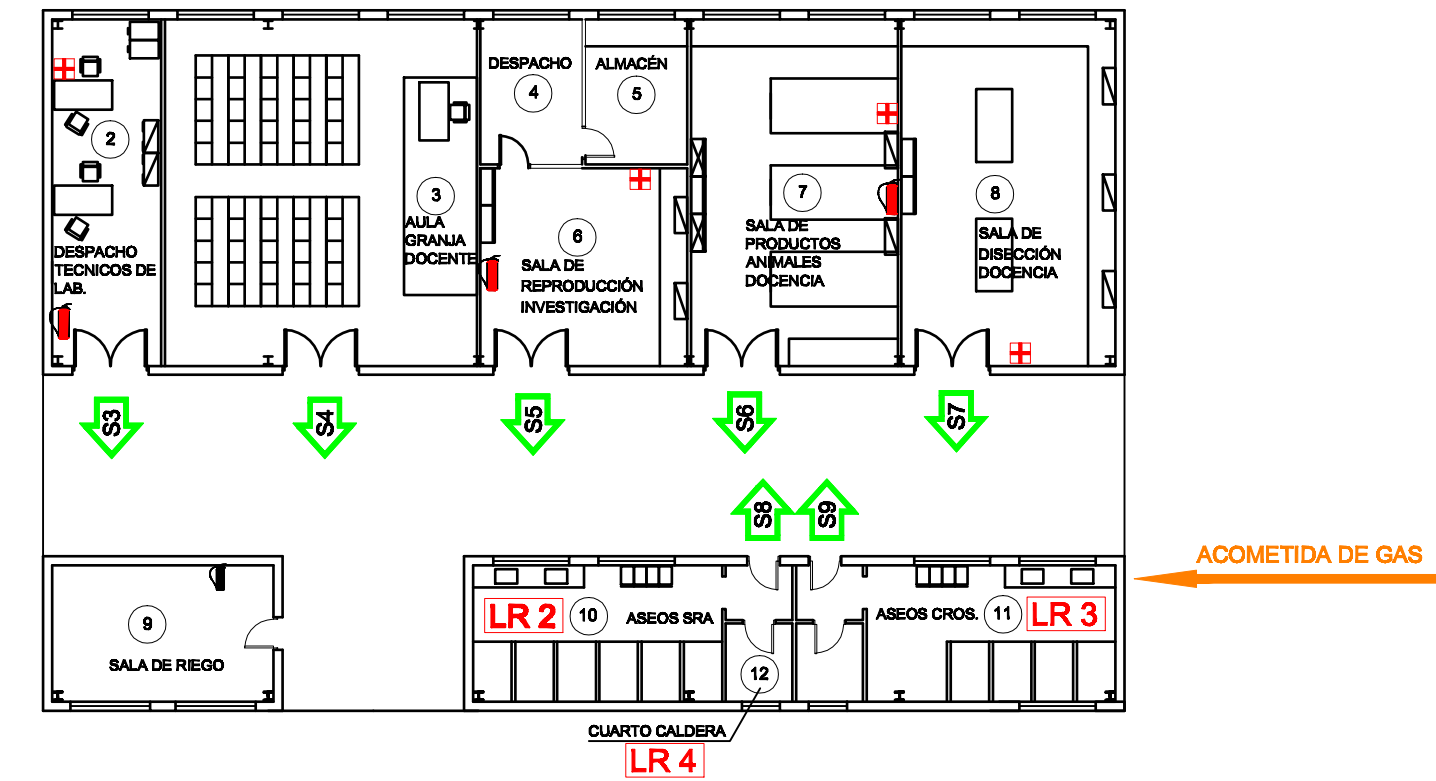

PLAN DE EMERGENCIA Y EVACUACION
EDIFICIO JACK RODNEY HARLAN
CAMPUS DE LA RABIDA

Escala:
1/200
Fecha:
10 - 01 - 07

CONDICIONES DE SECTORIZACIÓN
MEDIOS DE PROTECCIÓN
EVACUACIÓN Y MAPA DE RIESGO
EDIFICIO DOCENTE

Plano
2