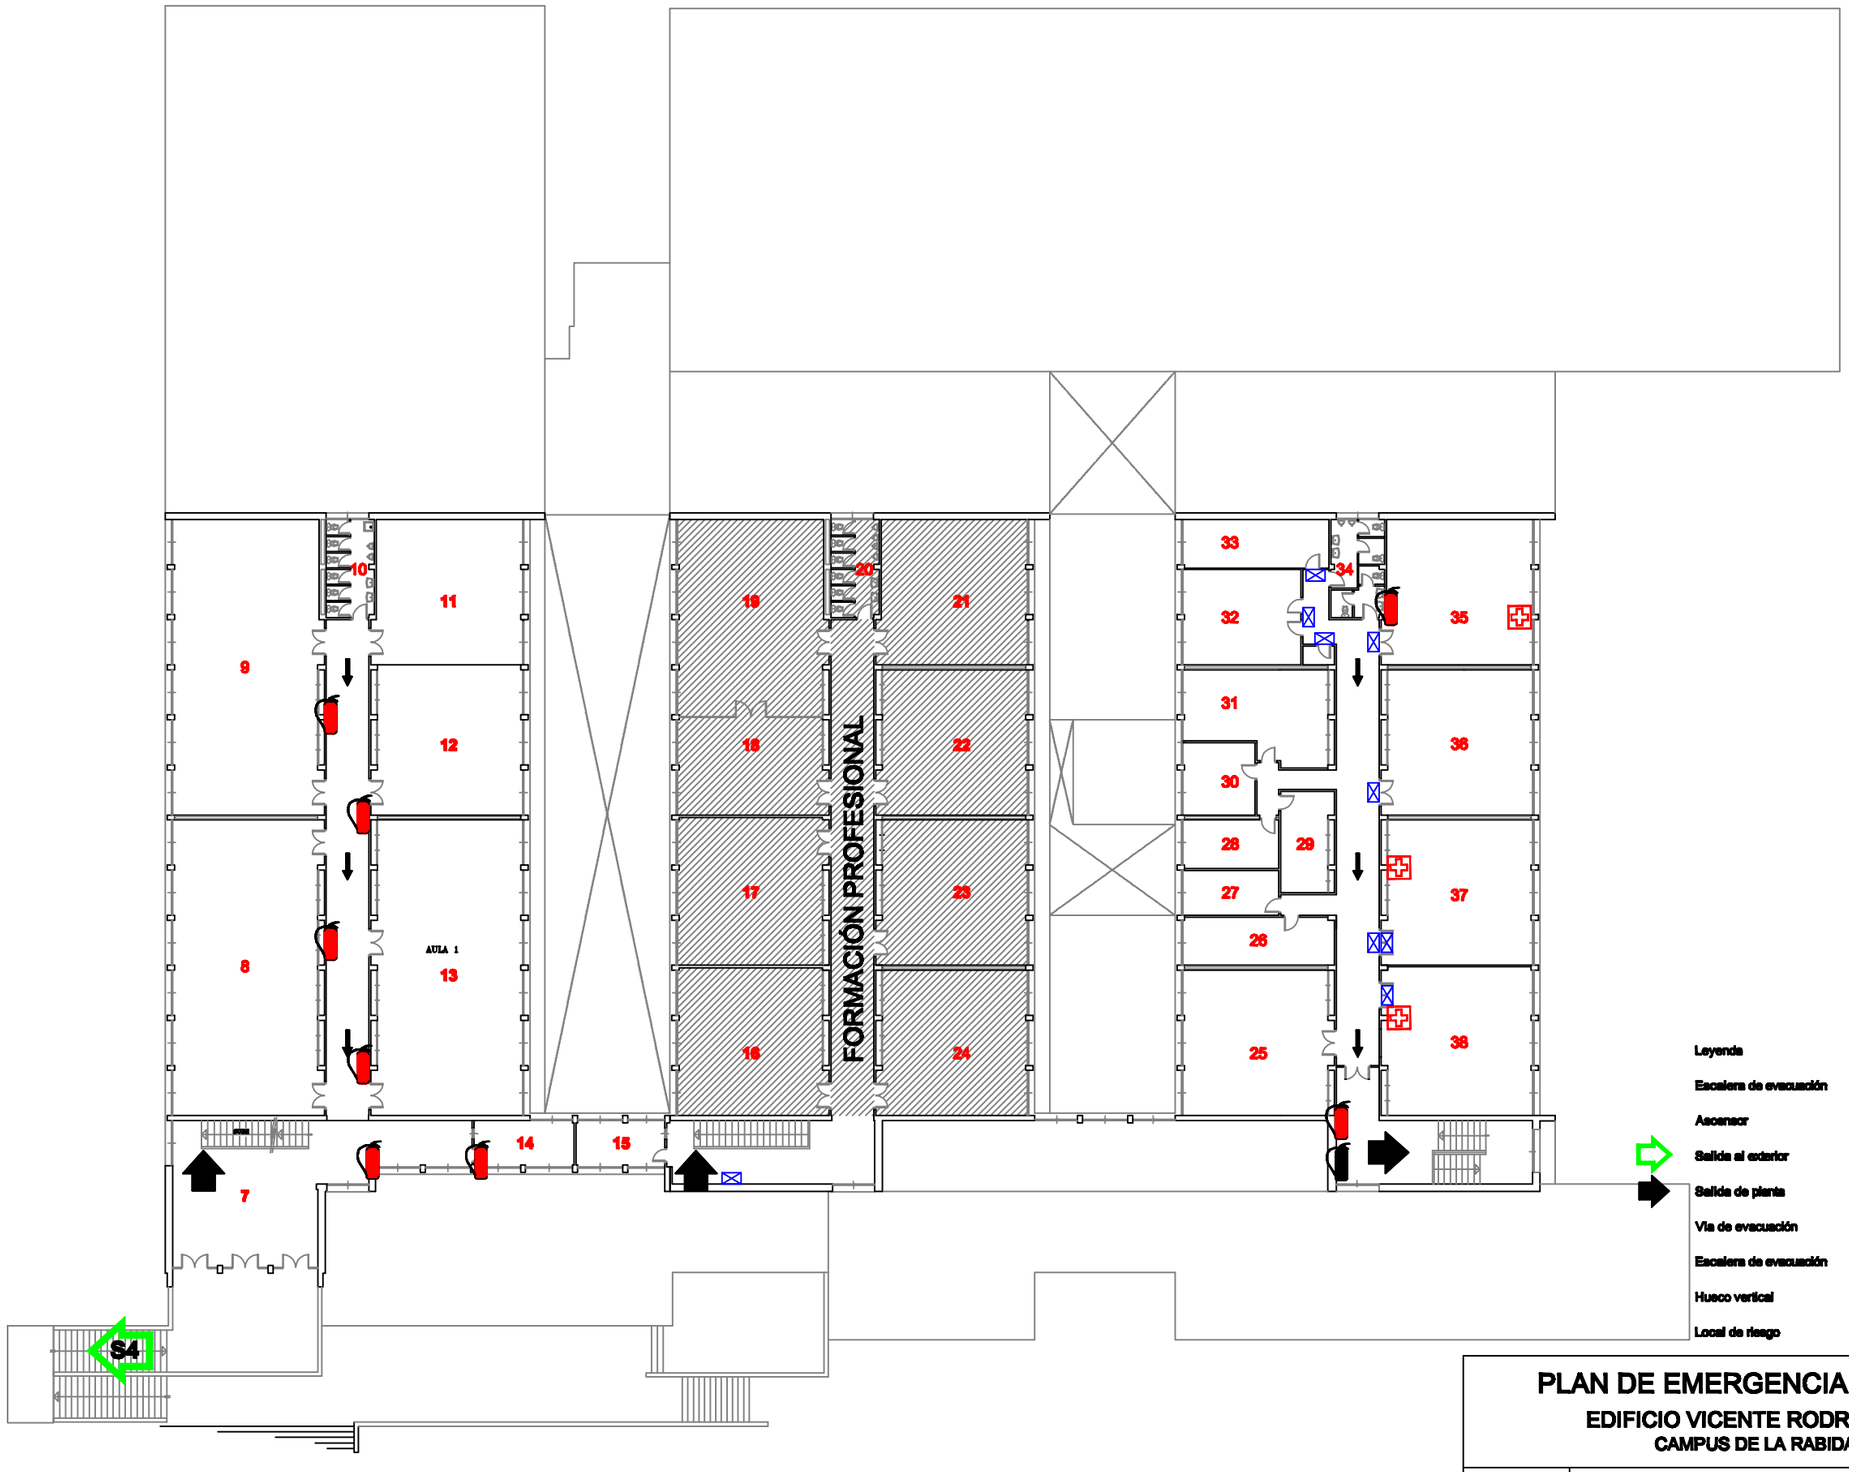


# PLAN DE EMERGENCIA Y EVACUACION

## EDIFICIO VICENTE RODRIGUEZ CASADO

### CAMPUS DE LA RABIDA - HUELVA

| | | |
|---|---|---|
| Escala 1:300 | MEDIOS DE PROTECCION CONTRA INCENDIO | Plano nº: 7 |
| Octubre 2.008 | | |
| Versión 01/08 | PLANTA NIVEL 3 | |